

ΕΦΗΜΕΡΙΣ ΤΗΣ ΚΥΒΕΡΝΗΣΕΩΣ
ΤΗΣ ΕΛΛΗΝΙΚΗΣ ΔΗΜΟΚΡΑΤΙΑΣ

ΕΝ ΑΘΗΝΑΙΣ ΤΗ 17 ΑΠΡΙΛΙΟΥ 1980 | ΤΕΥΧΟΣ ΤΕΤΑΡΤΟΝ | ΑΡΙΘΜΟΣ ΦΥΛΛΟΥ 232

ΠΕΡΙΕΧΟΜΕΝΑ

ΔΙΑΤΑΓΜΑΤΑ

(1)

Περὶ δημιουργίας ζώνης παραλίας εἰς θέσιν «Ἅγιος Νικόλαος» Ἀρκίτσης Ν. Φθιώτιδος, πρὸ ἰδιοκτησίας Ἀσπασίας - Λίνας Μωράκη.

Ο ΠΡΟΕΔΡΟΣ ΤΗΣ ΕΛΛΗΝΙΚΗΣ ΔΗΜΟΚΡΑΤΙΑΣ

Ἔχοντες ὑπ' ὄψει :

1. Τὰς διατάξεις τῶν παρ. 1 καὶ 2 τοῦ ἄρθρου 6 τοῦ Α.Ν. 2344/1940 «περὶ αἰγιαλοῦ καὶ παραλίας».
2. Τὴν ὑπ' ἀριθ. 156/20.2.1980 πρᾶξιν τῆς Τριμελοῦς ἐξ Ὑπουργῶν Ἐπιτροπῆς, τῆς συσταθείσης διὰ τῆς ὑπ' ἀριθ. 135/29.7.1974 πράξεως τοῦ Ὑπουργικοῦ Συμβουλίου.
3. Τὴν διατυπωθεῖσαν διὰ τοῦ ὑπ' ἀριθ. Φ. 187.2/189/77/5.4.1977 ἐγγράφου, σύμφωνον γνώμην τοῦ Γενικοῦ Ἐπιτελείου Ναυτικοῦ καὶ
4. Τὴν ὑπ' ἀριθ. Δ.3676/932 ἀπὸ 26 Μαΐου 1978 κοινὴν ἀπόφασιν τοῦ Πρωθυπουργοῦ καὶ τοῦ Ὑπουργοῦ τῶν Οἰκονομικῶν «περὶ ἀναθέσεως ἁρμοδιοτήτων εἰς τοὺς Ὑφυπουργοὺς Οἰκονομικῶν», προτάσει τοῦ Ὑφυπουργοῦ Οἰκονομικῶν, ἀποφασίζομεν :

Ἄρθρον Μόνον

Ἐγκρίνομεν, πρὸς προσαύξησιν τοῦ αἰγιαλοῦ, τὴν δημιουργίαν ζώνης παραλίας εἰς θέσιν «Ἅγιος Νικόλαος» Ἀρκίτσης Ν. Φθιώτιδος, πρὸ ἰδιοκτησίας Ἀσπασίας-Λίνας Μωράκη ὡς ἡ οριογραμμὴ ταύτης καθωρίσθη ὑπὸ τῆς κατὰ τὸ ἄρθρον 5 τοῦ Α.Ν. 263/68 Ἐπιτροπῆς καὶ ἐχαράχθη εἰς τὸ ἀπὸ Ὀκτωβρίου 1976 διάγραμμα, ὑπὸ κλίμακα 1 : 500, τοῦ Μηχανικοῦ Σταματίου Μωράκη θεωρηθὲν τὴν 12.11.1976 ὑπὸ τῆς Διευθύνσεως Τεχνικῶν Ὑπηρεσιῶν Νομοῦ Φθιώτιδος τὸ συνοδεῦον τὴν ἀπὸ 17.12.1976 σχετικὴν ἔκθεσιν τῆς προαναφερθείσης Ἐπιτροπῆς.

Εἰς τὸν Ὑφυπουργὸν Οἰκονομικῶν ἀνατίθεμεν τὴν δημοσίευσιν καὶ ἐκτέλεσιν τοῦ παρόντος Διατάγματος.

Ἐν Ἀθήναις τῇ 27 Μαρτίου 1980

Ο ΠΡΟΕΔΡΟΣ ΤΗΣ ΔΗΜΟΚΡΑΤΙΑΣ

ΚΩΝΣΤΑΝΤΙΝΟΣ Δ. ΤΣΑΤΣΟΣ

Ο ΥΦΥΠΟΥΡΓΟΣ ΟΙΚΟΝΟΜΙΚΩΝ

ΠΑΝΑΓΙΩΤΗΣ ΜΠΟΚΟΒΟΣ

ΑΠΑΛΛΟΤΡΙΩΣΕΙΣ

ΑΠΟΦΑΣΕΙΣ

'Αριθ. Ε. 3549//1775 (2)

Περὶ ἀναγκαστικῆς ἀπαλλοτριώσεως ἐκτάσεως στὴν περιοχὴ Λακόπετρας 'Αράξου Ν. 'Αχαΐας, γιὰ τὴν κάλυψη στρατιωτικῶν ἀναγκῶν.

ΟΙ ΥΠΟΥΡΓΟΙ
ΕΘΝΙΚΗΣ ΑΜΥΝΗΣ, ΟΙΚΟΝΟΜΙΚΩΝ
ΚΑΙ ΓΕΩΡΓΙΑΣ

"Εχοντας ὑπόψη :

1. Τὶς διατάξεις τοῦ Ν. Δ/τος 797/71 «περὶ ἀναγκαστικῶν ἀπαλλοτριώσεων σὲ συνδυασμὸ μὲ τὶς διατάξεις τοῦ Β. Δ/τος 139/71 «περὶ τῆς ἁρμοδιότητος τῶν νομαρχῶν πρὸς κήρυξιν ἀναγκαστικῶν τινων ἀπαλλοτριώσεων».

2. Τὶς διατάξεις τοῦ Νόμου ΓΣΙΣΤ/1907 καὶ τὶς διατάξεις τοῦ Νόμου 4442/1929, περὶ κυρώσεως τοῦ ἀπὸ 21 Σεπτεμβρίου 1926 Ν. Δ τος «περὶ Στρατιωτικῶν καὶ Ναυτικῶν Εἰσφορῶν καὶ Ναυλώσεων» ὅπως ἔχουν τροποποιηθεῖ.

3. Τὶς διατάξεις τοῦ ἄρθρου 60 Ν.Δ.86/1969 «περὶ Δασικοῦ Κώδικα» καὶ

4. Τὶς γνωμοδοτήσεις τοῦ Γενικοῦ 'Επιτελείου Στρατοῦ ἀριθ. Φ.911322/7/825896/Σ.841/13.7.77 καὶ ἀριθ. Φ.911322 8/194923/Σ 224/22.2.79, ἀποφασίζουμε :

Κηρύσσουμε τὴν ἀναγκαστικὴ ἀπαλλοτρίωση, λόγω δημόσιας ὠφέλειας καὶ εἰδικότερα γιὰ τὴν κάλυψη στρατιωτικῶν ἀναγκῶν ἐκτάσεως ἐμβαδοῦ 149.258 Μ2 ποὺ βρίσκεται στὴν περιοχὴ Λακόπετρας 'Αράξου Ν. 'Αχαΐας καὶ φαίνεται στὸ ἀριθ. 1159/11.1.1979 καὶ ὑπὸ κλίμακα 1 : 1000 κτηματολογικὸ διάγραμμα τῆς Γεωγραφικῆς 'Υπηρεσίας Στρατοῦ (Τμῆμα Ταχυμετρίας) καὶ στὸν ἀντίστοιχο κτηματολογικὸ πίνακα, θεωρημένα ἀπὸ τὸν Διοικητὴ τῆς Γ.Υ.Σ. Ταξ/χο Δημήτριο Δημητριάδη.

Στὴν ἔκταση ποὺ ἀπαλλοτριώνεται προβάλλουν δικαιώματα κυριότητος οἱ : 1) Δημήτριος Καραμπελιᾶς 2) 'Ανδρέας Μπακούλιας κλπ.

'Η ἀπαλλοτρίωηση κηρύσσεται ὑπὲρ τοῦ Δημοσίου καὶ μὲ δαπάνη τοῦ Ταμείου 'Εθνικῆς 'Αμύνης (ΤΕΘΑ).

'Η ἀπόφαση αὐτὴ νὰ δημοσιευθεῖ στὴν 'Εφημερίδα τῆς Κυβερνήσεως.

'Αθῆναι, 27 Μαρτίου 1980

ΟΙ ΥΠΟΥΡΓΟΙ

ΥΦΥΠΟΥΡΓΟΣ ΕΘΝΙΚΗΣ ΑΜΥΝΗΣ — **ΑΛΕΞ. ΑΒΡΑΜΙΔΗΣ**

ΥΦΥΠΟΥΡΓΟΣ ΟΙΚΟΝΟΜΙΚΩΝ — **ΠΑΝΑΓΙΩΤΗΣ ΜΠΟΚΟΒΟΣ**

ΓΕΩΡΓΙΑΣ — **ΓΙΑΝΝΗΣ ΜΠΟΥΤΟΣ**

'Αριθ. Τ.510/1131 (3)

Περὶ βεβαιώσεως τῆς αὐτοδικαίας ἀνακλήσεως τῆς ἀπαλλοτριώσεως ποὺ κηρύχθηκε μὲ τὴν Α. 29618/9192/24-11-72 (ΦΕΚ 331/72 τ. Δ') κοινὴ 'Υπουργικὴ ἀπόφαση.

ΟΙ ΥΠΟΥΡΓΟΙ
ΠΡΟΕΔΡΙΑΣ ΚΥΒΕΡΝΗΣΕΩΣ ΚΑΙ ΟΙΚΟΝΟΜΙΚΩΝ

"Εχοντας ὑπόψη :

1. Τὶς διατάξεις τοῦ ἄρθρου 11 παρ. 1 τοῦ Ν.Δ. 797/1971 «περὶ ἀναγκαστικῶν ἀπαλλοτριώσεων», σὲ συνδυασμὸ μὲ τὶς διατάξεις τοῦ Β. Δ/τος 139/1971 «περὶ τῆς ἁρμοδιότητος τῶν νομαρχῶν πρὸς κήρυξιν ἀναγκαστικῶν τινῶν ἀπαλλοτριώσεων».

2. Τὴν ἀριθ. Α. 29618/9192/24-11-72 (ΦΕΚ 331/72 τ. Δ') κοινὴ 'Υπουργικὴ ἀπόφαση «περὶ ἀναγκαστικῆς ἀπαλλοτριώσεως ἐδαφικῆς ἐκτάσεως εἰς Ρόδον ὑπὲρ καὶ δαπάναις τῆς Α.Ε. «ΒΕΒΑΤΟΥΡ» ΞΕΝΟΔΟΧΕΙΑΚΑΙ ΚΑΙ ΤΟΥΡΙΣΤΙΚΑΙ ΕΠΙΧΕΙΡΗΣΕΙΣ» καὶ

3. Τὸ γεγονὸς ὅτι ἡ ἀπαλλοτρίωση ἔχει ἀνακληθεῖ αὐτοδικαίως, λόγῳ μὴ ἐμπροθέσμου συντελέσεώς της, βεβαιώμουνε :

"Οτι, ἡ ἀπαλλοτρίωση ποὺ κηρύχθηκε μὲ τὴν Α. 29618/9192/24-11-72 κοινὴ 'Υπουργικὴ ἀπόφαση (ΦΕΚ 331/72 τ. Δ'), γιὰ τὴν ἐπέκταση Ξενοδοχείου Γ' Κατηγορίας στὴν Ρόδο ὑπὲρ καὶ μὲ δαπάνη τῆς Α.Ε. «ΒΕΒΑΤΟΥΡ» Ξενοδοχειακαὶ καὶ Τουριστικαὶ 'Επιχειρήσεις, ἀνακλήθηκε αὐτοδικαίως, λόγῳ μὴ ἐμπροθέσμου συντελέσεώς της.

'Η ἀπόφαση αὐτὴ νὰ δημοσιευθεῖ στὴν 'Εφημερίδα τῆς Κυβερνήσεως.

'Αθῆναι, 27 Μαρτίου 1980

ΟΙ ΥΠΟΥΡΓΟΙ

ΠΡΟΕΔΡΙΑΣ ΚΥΒΕΡΝΗΣΕΩΣ — **ΚΩΝΣΤ. ΣΤΕΦΑΝΟΠΟΥΛΟΣ**

ΥΦΥΠΟΥΡΓΟΣ ΟΙΚΟΝΟΜΙΚΩΝ — **ΠΑΝΑΓΙΩΤΗΣ ΜΠΟΚΟΒΟΣ**

'Αριθ. Π.1805/1191 (4)

Περὶ ἀναγκαστικῆς ἀπαλλοτριώσεως ἀκινήτου γιὰ τὴ διενέργεια ἀνασκαφῆς στὸ ἀρχαῖο τεῖχος Γαλαξειδίου.

ΟΙ ΥΠΟΥΡΓΟΙ
ΟΙΚΟΝΟΜΙΚΩΝ ΚΑΙ ΠΟΛΙΤΙΣΜΟΥ
ΚΑΙ ΕΠΙΣΤΗΜΩΝ

"Εχοντας ὑπόψη :

1. Τὶς διατάξεις τοῦ Ν. Δ/τος 797/1971 «περὶ ἀναγκαστικῶν ἀπαλλοτριώσεων» σὲ συνδυασμὸ μὲ τὶς διατάξεις τοῦ Β. Δ/τος ἀριθ. 139/1971 «περὶ τῆς ἁρμοδιότητος τῶν νομαρχῶν πρὸς κήρυξιν ἀναγκαστικῶν τινων ἀπαλλοτριώσεων».

2. Τὶς διατάξεις τοῦ ἄρθρου 1 τοῦ Νόμου Β.Ρ.Ξ.Ζ/1893 «περὶ ἀναγκαστικῆς ἀπαλλοτριώσεως» ἀκινήτων πρὸς συντήρησιν ἢ ἀνεύρεσιν ἀρχαιοτήτων».

3. Τὸ ἀπὸ 13.6.79 ἀπόσπασμα πρακτικοῦ ἀπὸ τὴ συνεδρίαση τοῦ 'Αρχαιολογικοῦ Συμβουλίου τοῦ Κράτους ἀριθ. 20/22.5.79, ἀποφασίζουμε :

Κηρύσσουμε τὴν ἀναγκαστικὴ ἀπαλλοτρίωση, λόγῳ δημόσιας ὠφέλειας, καὶ εἰδικότερα γιὰ τὴ διενέργεια ἀνασκαφῆς πρὸς πλήρη ἀποκάλυψη καὶ συντήρηση τοῦ ἀρχαίου τείχους Γαλαξειδίου, ἐκτάσεως ἐμβαδοῦ 350,50 Μ2, ποὺ βρίσκεται στὸ Γαλαξείδι, καὶ φαίνεται μὲ τὰ στοιχεῖα Α, Β, Γ, Δ, Ε, Ζ, Α στὸ ἀριθ. 815/13.2.75 καὶ μὲ κλίμακα 1:100 κτηματολογικὸ διάγραμμα καὶ στὸν ἐπ' αὐτοῦ κτηματολογικὸ πίνακα τοῦ ἐμπειροτέχνη τοπογράφου Μιχ. Ξεκαλάκη, θεωρημένα ἀπὸ τὸν Διευθυντὴ 'Αποτυπώσεων καὶ Συντηρήσεως Κτιρίων τοῦ 'Υπουργείου Πολιτισμοῦ καὶ 'Επιστημῶν Μ. Γιαννουλάκη στὶς 20.12.1979.

Στὴν ἔκταση ποὺ ἀπαλλοτριώνεται προβάλλει δικαιώματα κυριότητας ὁ 'Αθανάσιος Χατζῆς.

'Η ἀπαλλοτρίωση κηρύσσεται ὑπὲρ τοῦ Δημοσίου καὶ μὲ δαπάνη τοῦ Ταμείου 'Αρχαιολογικῶν Πόρων καὶ 'Απαλλοτριώσεων.

'Η ἀπόφαση αὐτὴ νὰ δημοσιευθεῖ στὴν 'Εφημερίδα τῆς Κυβερνήσεως.

'Αθῆναι, 27 Μαρτίου 1980

ΟΙ ΥΠΟΥΡΓΟΙ

ΥΦΥΠΟΥΡΓΟΣ ΟΙΚΟΝΟΜΙΚΩΝ — **ΠΑΝΑΓΙΩΤΗΣ ΜΠΟΚΟΒΟΣ**

ΠΟΛΙΤΙΣΜΟΥ ΚΑΙ ΕΠΙΣΤΗΜΩΝ — **ΔΗΜΗΤΡΙΟΣ ΝΙΑΝΙΑΣ**

'Αριθ. Υ.452/1235 (5)

Περὶ μερικῆς ἀνακλήσεως τῆς Υ.73/202/16.2.1967 (ΦΕΚ. 21/1967 τ. Δ') κοινῆς 'Υπουργικῆς ἀποφάσεως.

ΟΙ ΥΠΟΥΡΓΟΙ
ΟΙΚΟΝΟΜΙΚΩΝ ΚΑΙ ΚΟΙΝΩΝΙΚΩΝ ΥΠΗΡΕΣΙΩΝ

"Εχοντας ὑπόψη :

1. Τὶς διατάξεις τοῦ ἄρθρου 2α τοῦ Α.Ν.1731/1939 «περὶ ἀναγκαστικῶν ἀπαλλοτριώσεων».
2. Τὴν κοινὴ 'Υπουργικὴ ἀπόφαση Υ.73/202/16.2.1967 (ΦΕΚ.21/1967 τ. Δ') «περὶ ἀναγκαστικῆς ἀπαλλοτριώσεως κτημάτων πρὸς ἀνοικοδόμησιν τοῦ οἰκισμοῦ Δάφνης Νομοῦ Εὐρυτανίας» καὶ
3. Τὰ ἀριθ. 11465/9.11.79, 362/10.1.1980, 257/9.1.80 καὶ 258/9.1.80 τριπλότυπα εἰσπράξεως τοῦ Δημοσίου Ταμείου Καρπενησίου, ἀπὸ τὰ ὁποῖα προκύπτει ὅτι ἡ ἀποζημίωση ποὺ εἶχε καθορισθεῖ μὲ τὶς Κ.8559/4756/27.10.1979 καὶ Α. 17291/4505/28.9.1979 ἀποφάσεις τοῦ 'Υπουργοῦ τῶν Οἰκονομικῶν, γιὰ τὰ 9γ, 9ζ καὶ 9ε ἀκίνητα, ἔχει ἐπιστραφεῖ στὸ Δημόσιο ἐμπροθέσμως, ἀποφασίζουμε :

'Ανακαλοῦμε μερικῶς τὴν ἀναγκαστικὴ ἀπαλλοτρίωση ποὺ κηρύχθηκε μὲ τὴν Υ.73/202/16.2.1967 (ΦΕΚ 21/1967 τ. Δ') κοινὴ 'Υπουργικὴ ἀπόφαση, ὡς πρὸς ἔκταση 1.450 Μ2 ποὺ φαίνεται μὲ ἀριθ. 9γ, 9ζ καὶ 9ε στὸ ἀπὸ 16.12.1978 κτηματολογικὸ διάγραμμα καὶ στὸν ἀπὸ 10.12.1978 κτηματολογικὸ πίνακα τοῦ ἐργοδηγοῦ 'Ιωάννη Λάππα, θεωρημένα ἀπὸ τὸν Διευθυντὴ Τεχνικῶν 'Υπηρεσιῶν τῆς Νομαρχίας Εὐρυτανίας Σωκρ. Σεβασλίδη, ἐπειδὴ ἡ ἔκταση αὐτὴ δὲν εἶναι ἀναγκαία γιὰ τὸ σκοπὸ ποὺ ἀπαλλοτριώθηκε.

'Η ἀπόφαση αὐτὴ νὰ δημοσιευθεῖ στὴν 'Εφημερίδα τῆς Κυβερνήσεως.

'Αθῆναι, 27 Μαρτίου 1980

ΟΙ ΥΦΥΠΟΥΡΓΟΙ

ΟΙΚΟΝΟΜΙΚΩΝ	ΚΟΙΝΩΝΙΚΩΝ ΥΠΗΡΕΣΙΩΝ
ΠΑΝΑΓΙΩΤΗΣ ΜΠΟΚΟΒΟΣ	**ΑΝΝΑ ΣΥΝΟΔΙΝΟΥ**

'Αριθ. Υ. 439/1192 (6)

Περὶ μερικῆς ἀνακλήσεως τῆς ἀναγκαστικῆς ἀπαλλοτριώσεως ποὺ κηρύχθηκε μὲ τὴν κοινὴ 'Υπουργικὴ ἀπόφαση ἀριθ. 77363/13-10-1930 (ΦΕΚ 128/30 τ. Β'), γιὰ στεγαστικὴ ἀποκατάσταση προσφύγων στὴ θέση Τέμενη Αἰγίου.

ΟΙ ΥΠΟΥΡΓΟΙ
ΟΙΚΟΝΟΜΙΚΩΝ ΚΑΙ ΚΟΙΝΩΝΙΚΩΝ ΥΠΗΡΕΣΙΩΝ

"Εχοντας ὑπόψη :

1. Τὶς διατάξεις τῆς παρ. 5 τοῦ ἄρθρου 2 τοῦ κωδικοποιηθέντος Α.Ν. 1731/1939 «περὶ ἀναγκαστικῶν ἀπαλλοτριώσεων».

2. Τὴ γνωμοδότηση τοῦ Συντονιστικοῦ Συμβουλίου Στεγάσεως τοῦ 'Υπουργείου Κοινωνικῶν 'Υπηρεσιῶν ἀριθ. συνεδριάσεως 44/11-12-1979, ἀποφασίζουμε :

'Ανακαλοῦμε καὶ τυπικῶς τὴν ἀναγκαστικὴ ἀπαλλοτρίωση ποὺ κηρύχθηκε δυνάμει τῆς κοινῆς ἀποφάσεως τῶν 'Υπουργῶν Γεωργίας καὶ 'Υγιεινῆς, Προνοίας καὶ 'Αντιλήψεως ἀριθ. 77363/13-10-1930 (ΦΕΚ 128/30 τ. Β'), γιὰ στεγαστικὴ ἀποκατάσταση προσφύγων στὴ θέση Τέμενη Αἰγίου, ὡς πρὸς ἔκταση συνολικοῦ ἐμβαδοῦ 2. 940,50 Μ2, ποὺ φαίνεται μὲ γραμμοσκιὰ καὶ μὲ στοιχεῖα Ε - Ζ - Υ - Δ - Ε στὸ μὲ κλίμακα 1 : 500 κτηματολογικὸ διάγραμμα τῆς Δ/νσεως Τεχνικῶν 'Υπηρεσιῶν τοῦ 'Υπουργείου Κοινωνικῶν 'Υπηρεσιῶν ἀριθ. 4699.

'Η ἀπόφαση αὐτὴ νὰ δημοσιευθεῖ στὴν 'Εφημερίδα τῆς Κυβερνήσεως.

'Αθῆναι, 27 Μαρτίου 1980

ΟΙ ΥΦΥΠΟΥΡΓΟΙ

ΟΙΚΟΝΟΜΙΚΩΝ	ΚΟΙΝΩΝΙΚΩΝ ΥΠΗΡΕΣΙΩΝ
ΠΑΝΑΓΙΩΤΗΣ ΜΠΟΚΟΒΟΣ	**ΑΝΝΑ ΣΥΝΟΔΙΝΟΥ**

'Αριθ. Ζ/997 (7)

Περὶ κηρύξεως ὡς ἀναδασωτέας δημοσίας δασικῆς ἐκτάσεως στὴ θέση Μῦλος Καλαδὶ τοῦ Δήμου Σκύρου τοῦ Ν. Εὐβοίας.

Ο ΝΟΜΑΡΧΗΣ ΕΥΒΟΙΑΣ

Σύμφωνα μέ :

1. Τὶς διατάξεις : α) Τοῦ ἄρθρου 117 παρ. 3 τοῦ Συντάγματος τῆς 'Ελλάδος, β) τῶν ἄρθρων 37-44 τοῦ Ν. 998/1979 «Περὶ Προστασίας Δασῶν κλπ.», γ) τοῦ Νόμου 3200/1955 «Περὶ Διοικητικῆς 'Αποκεντρώσεως», σὲ συνδυασμὸ μὲ τὶς διατάξεις τοῦ Ν.Δ. 532/1970 «Περὶ συμπληρώσεως τῶν διατάξεων περὶ Διοικητικῆς 'Αποκεντρώσεως» καὶ τοῦ 709/1970 Β. Δ/τος, ποὺ ἐκδόθηκε σὲ ἐκτέλεση αὐτοῦ.
2. Τὶς ἑξῆς διαταγὲς τοῦ 'Υπουργείου Γεωργίας : α) 88854/7483/1.10.1975 κατάρτιση καταστάσεων κατεστραμμένων δασῶν, β) 114812/2946/24.12.1975 «Περὶ ἐφαρμογῆς διατάξεων ἀφορωσῶν ἀναδασωτέες ἐκτάσεις», γ) 10582/539/13.2.1976 «Περὶ διευκρινίσεως ἐπὶ τῆς ἐφαρμογῆς τῆς ἀνωτέρω διαταγῆς, δ) 215696/1451/9.5.77 «Περὶ κηρύξεως καιομένων δασικῶν ἐκτάσεων ὡς ἀναδασωτέων».
3. Τὴν πρόταση ποὺ ὑποβλήθηκε μὲ τὴν Ζ/161/23.1.1980 ἀναφορὰ τοῦ ἁρμοδίου Δασαρχείου, σχετικὰ μὲ τὴν κήρυξη ὡς ἀναδασωτέας τῆς κατωτέρω δασικῆς ἐκτάσεως τῶν 38 τετραγ. μέτρων καὶ ἐπειδὴ ἡ ἔκταση χρειάζεται προστασία γιὰ τὴν ἐπαναδημιουργία τῆς δασικῆς βλαστήσεως ποὺ καταστράφηκε ὁλοσχερῶς ἀπὸ παράνομη ὑλοτομία, ἀποφασίζουμε :

Κηρύσσουμε ὡς ἀναδασωτέα, μὲ σκοπὸ τὴν προστασία γιὰ τὴν ἐπαναδημιουργία τῆς δασικῆς βλαστήσεως ποὺ παράνομα ὑλοτομήθηκε δημοσία δασικὴ ἔκταση 38 τ.μ.

'Η ἔκταση αὐτὴ ποὺ βρίσκεται στὴ θέση Μῦλος Καλαδὶ τῆς περιφέρειας τοῦ Δήμου Σκύρου τοῦ Νομοῦ Εὐβοίας, καλυπτόνταν ἀπὸ .... καὶ καταστράφηκε ὁλοσχερῶς ὅπως διαπιστώθηκε τὴν 19.12.1979.


Σχετικὸ τὸ σχεδιάγραμμα μὲ κλίμακα 1 :100, τὸ ὁποῖο ἀποτελεῖ ἀναπόσπαστο μέρος τῆς ἀποφάσεως αὐτῆς στὸ ὁποῖο ἡ ἔκταση φαίνεται μὲ τὰ στοιχεῖα ΑΒΓΔΑ καὶ μὲ ὅρια :


'Ανατολικά : Δημόσια δασικὴ ἔκταση.
Δυτικά : »
Βόρεια : »
Νότια : »

'Η ἀπόφαση αὐτὴ νὰ δημοσιευθεῖ στὴν 'Εφημερίδα τῆς Κυβερνήσεως.

Χαλκίδα, 13 Μαρτίου 1980

'Ο Νομάρχης
Κ. ΠΑΠΑΒΛΑΣΟΠΟΥΛΟΣ

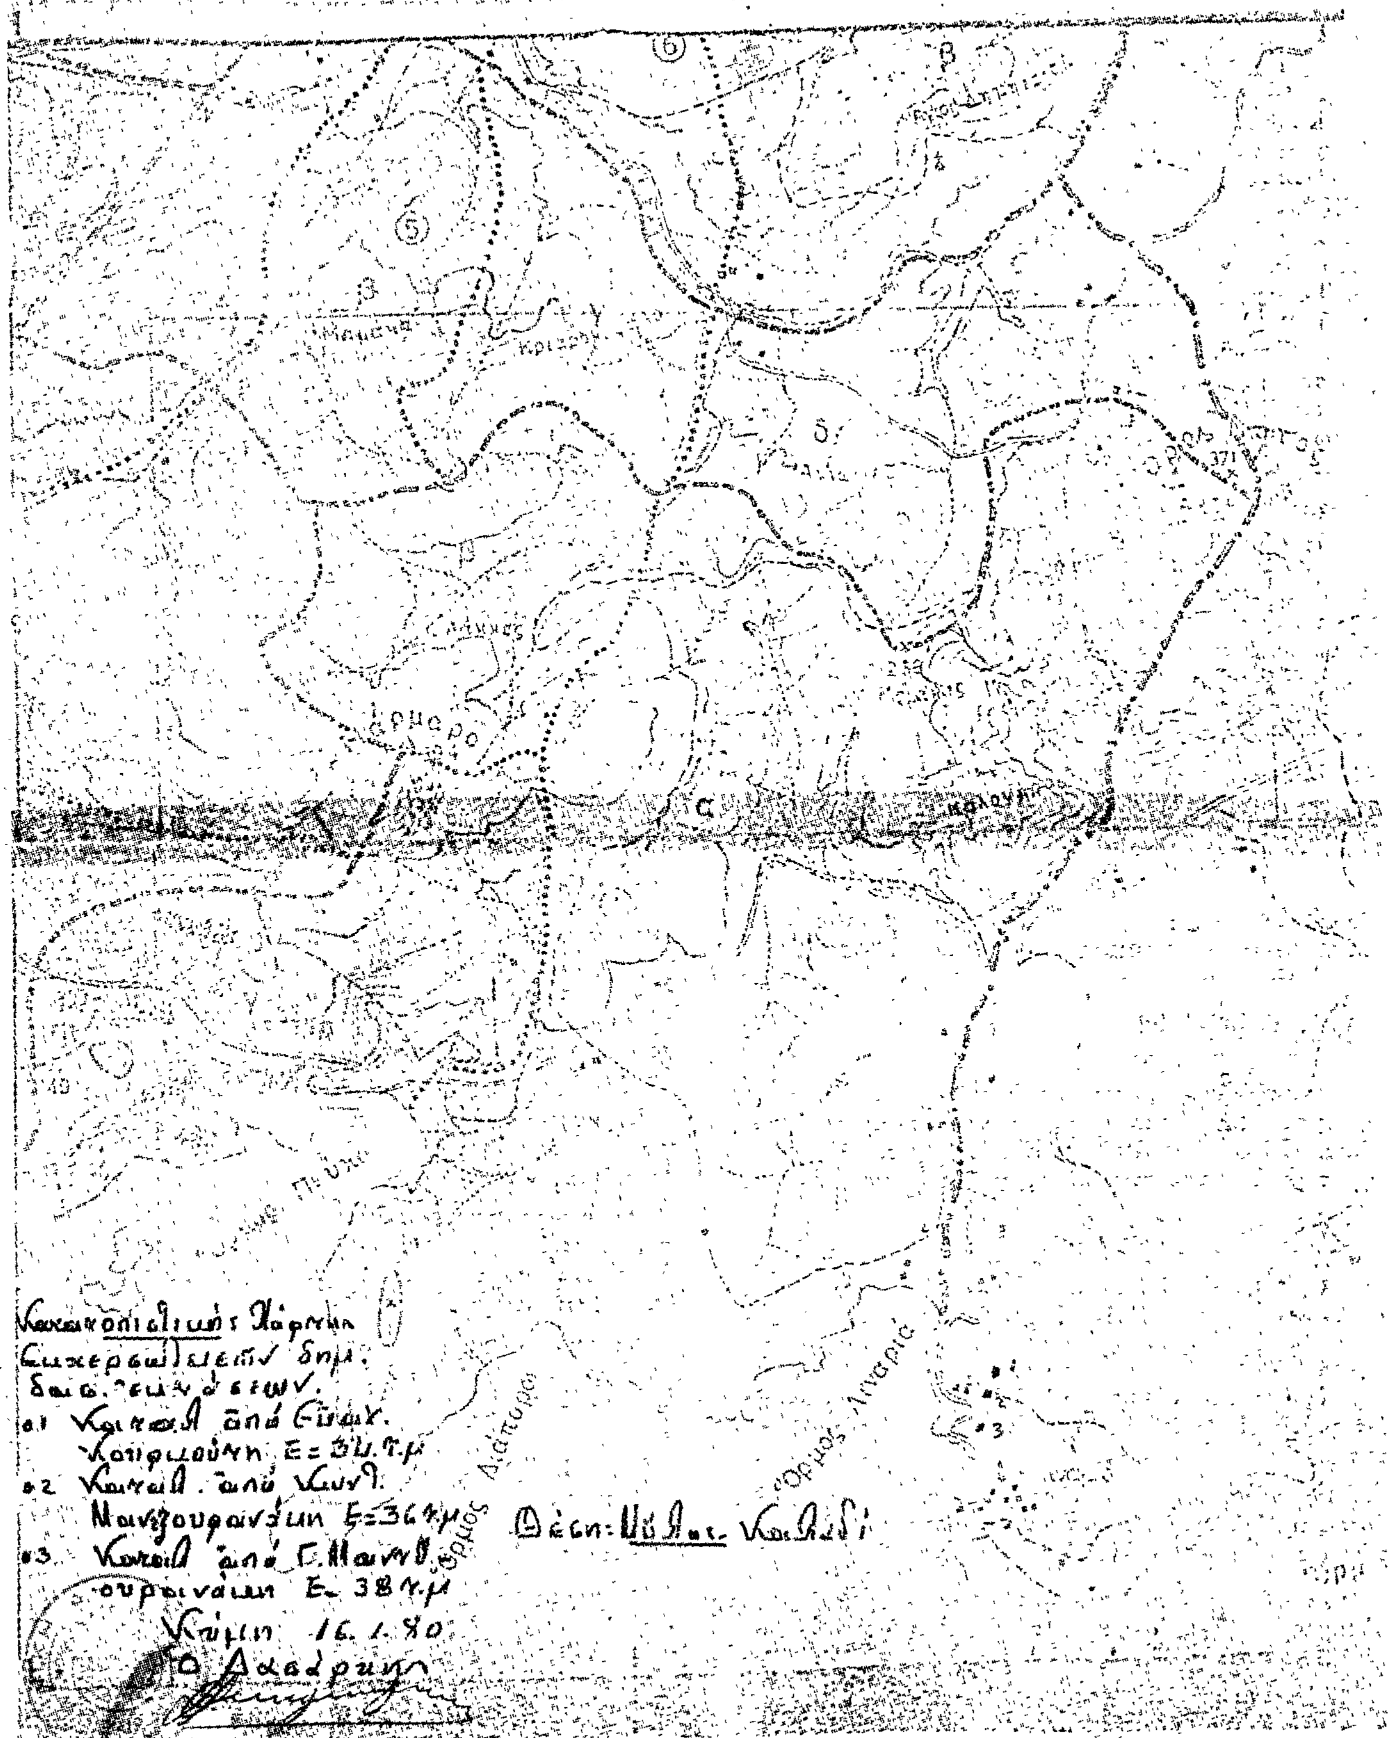
Ε=36 τ.μ
Ε= 38 τ.μ
Θέση:
16.1.80

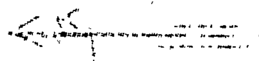

ΕΘΕΩΡΗΘΗ

Ο Διευθυντής

'Αριθ. Δ. 196 (8)

Περὶ κηρύξεως ὡς ἀναδασωτέας δασικῆς ἐκτάσεως στὴ θέση Στενούρα Κοινότητας Γλαφυρῶν Ν. Μαγνησίας.

Ο ΝΟΜΑΡΧΗΣ ΜΑΓΝΗΣΙΑΣ

Σύμφωνα μέ :

1. Τὶς διατάξεις : α) Τοῦ ἄρθρου 117 παρ. 3 τοῦ Συντάγματος τῆς 'Ελλάδος, β) τῶν ἄρθρων 38 καὶ 41 Ν. 998/79 «περὶ προστασίας τῶν Δασῶν», γ) τοῦ Ν. 3200/55 «περὶ διοικητικῆς ἀποκεντρώσεως», σὲ συνδυασμὸ μὲ τὶς διατάξεις τοῦ Ν.Δ. 532/70 «περὶ συμ/σεως τῶν διατάξεων περὶ διοικητικῆς ἀποκεντρώσεως» καὶ τοῦ Β.Δ. 709/70 ποὺ ἐκδόθηκε σὲ ἐκτέλεση αὐτοῦ.

2. Τὶς ἑξῆς διαταγὲς τοῦ 'Υπουργείου Γεωργίας : α). 114812/2946/ἐγκ. 154/24.12.75, β) 217606/1610/13.6.77

3. Τὴν πρόταση ποὺ ὑποβλήθηκε μὲ τὴν 337/24.1.80 ἀναφορὰ τοῦ Δασαρχείου Βόλου, σχετικὰ μὲ τὴν κήρυξη ὡς ἀναδασωτέας τῆς κατωτέρω δασικῆς ἐκτάσεως, ἀποφασίζουμε :

Κηρύσσουμε ὡς ἀναδασωτέα, μὲ σκοπὸ τὴν προστασία γιὰ τὴν ἐπαναδημιουργία τῆς δασικῆς βλαστήσεως ποὺ καταστράφηκε, δημόσια δασικὴ ἔκταση 0.180 στρεμ.

'Η ἔκταση αὐτὴ βρίσκεται στὴ θέση Στενούρα τῆς περιφέρειας τῆς Κοινότητας Γλαφυρῶν Νομοῦ Μαγνησίας, καλυπτόταν ἀπὸ θάμνους πρίνου, ποὺ ἐκχερσώθηκαν παράνομα τὸν μῆνα Αὔγουστο τοῦ ἔτους 1979 ἀπὸ τὸν Δημήτριο 'Αθαν. Κωστόπουλο κάτοικο Γλαφυρῶν.

'Η ἀποκατάσταση τῆς δασικῆς βλαστήσεως στὴν ἀνωτέρω ἔκταση, θὰ γίνει μὲ φυσικὴ ἢ τεχνητὴ ἀναδάσωση.

Σχετικὸ τὸ συνημμένο σχεδιάγραμμα μὲ κλίμακα 1 :500, τὸ ὁποῖο ἀποτελεῖ ἀναπόσπαστο μέρος τῆς ἀποφάσεως αὐτῆς καὶ στὸ ὁποῖο ἡ ἔκταση φαίνεται μὲ τὰ στοιχεῖα Α,Β,Γ καὶ μὲ ὅρια :

'Ανατολικά : 'Αμυγδαλοπερίβολο ἰδίου.

Δυτικά : Δημοσία δασικὴ ἔκταση.

Βόρεια : 'Αμυγδαλοπερίβολο ἰδίου.

Νότια : Δημοσία δασικὴ ἔκταση.

'Η ἀπόφαση αὐτὴ νὰ δημοσιευθεῖ στὴν 'Εφημερίδα τῆς Κυβερνήσεως.


Βόλος, 11 Μαρτίου 1980

'Ο Νομάρχης
ΑΘ. ΣΠΥΡΟΠΟΥΛΟΣ

ΤΟΠΟΓΡΑΦΙΚΟ ΔΙΑΓΡΑΜΜΑ.

παρανόμως εκχερσωθείσης δημοσίας δασικής εκτάσεως υπό του Δημητρίου Δ. Κωσσοπούλου εις θέσιν Στενούρια – Πλαγιά.

ΚΛΙΜΑΞ 1:500

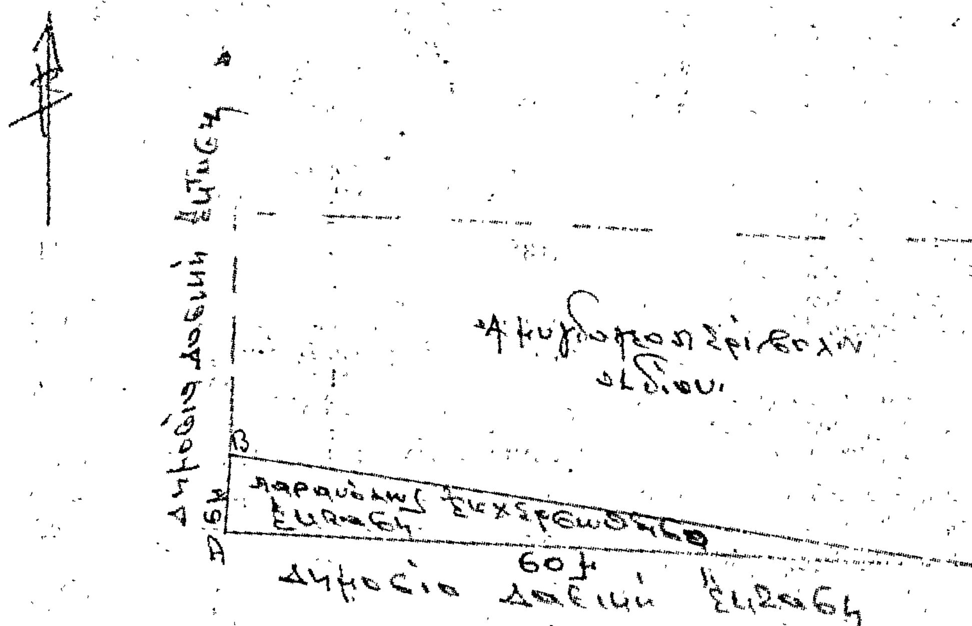



Εθεωρήθη
Βόλος 22-1-1980
Ο Δασάρχης Βόλου

Βόλος 22-1-1980
Ο Τεχνικός Δασονόμος

Νικ. Δεληγιαννίδης Νικ. Σταμούλης

Εθεωρήθη
Βόλος 11-3-1980
Ο Νομάρχης

Αθαν. Ευρόπουλος

ΑΝΑΚΟΙΝΩΣΕΙΣ

'Αριθ. Β2 1088/Φ.90 (9)

Περὶ ἀνακοινώσεως παρατακαθέσεως ἀποζημιώσεως γιὰ ἀπαλλοτρίωση ἀκινήτων γιὰ τὴν ἐκτέλεση ἔργων εἰς χειμάρρους Ρευμάτων καὶ Χαρωποῦ καὶ τῆς Κ Σ Τ Καμαρωτοῦ.

Ο ΥΠΟΥΡΓΟΣ ΔΗΜΟΣΙΩΝ ΕΡΓΩΝ

Σύμφωνα μὲ τὰ ἄρθρα 7 καὶ 8 τοῦ Ν.Δ. 797/1971 «περὶ ἀναγκαστικῶν ἀπαλλοτριώσεων», γνωστοποιοῦμε :

α) Σὲ ὅσους ἔχουν ἢ διεκδικοῦν δικαιώματα κυριότητας σὲ ἀκίνητα ποὺ ἀπαλλοτριώθηκαν ἀναγκαστικὰ μὲ τὴ Β.866/742/1978 κοινὴ ἀπόφαση τῶν Ὑπουργῶν Οἰκονομικῶν καὶ Δημοσίων Ἔργων (ΦΕΚ 376/78 τ. Δ), γιὰ τὴν ἐκτέλεση ἔργων εἰς χειμάρρους Ρευμάτων καὶ Χαρωποῦ καὶ τῆς ΚΣΤ Καμαρωτοῦ.

β) Τοὺς ἐνυπόθηκους δανειστὲς καὶ τοὺς τρίτους διεκδικητὲς τῶν ἀκινήτων αὐτῶν, ὅτι ἡ ἀποζημίωση τῆς ἐδαφικῆς ἐπιφάνειας καὶ τῶν ἐπικειμένων της, ὅπως περιγράφονται στὸ σχετικὸ κτηματολογικὸ πίνακα, ἡ ὁποία καθορίστηκε μὲ τὴν 216/21.8.1979 ἀπόφαση τοῦ Μονομελοῦς Πρωτ. Σερρῶν ἔχει παρακατατεθεῖ στὸ Γραφεῖο Παρ/κῶν καὶ Δανείων Σιδ/κάστρου.

Σχετικὰ ἔχει ἐκδοθεῖ τὸ ἀριθ. 4640/17.3.80 γραμμάτιο συστάσεως παρακαταθήκης δρχ. ἑνὸς ἑκατομμυρίου ἑκατὸν εἴκοσι ὀκτὼ χιλιάδες καὶ ἑκατὸν ἑξήντα (1.128.160).

Ἡ ἀποζημίωση θὰ ἀποδοθεῖ στὰ πρόσωπα ποὺ θὰ ἀναγνωρισθοῦν δικαιοῦχοι κατὰ τὴ νόμιμη διαδικασία.

Ἡ ἀνακοίνωση αὐτὴ νὰ δημοσιευθεῖ στὴν Ἐφημερίδα τῆς Κυβερνήσεως.

Ἀθῆναι, 29 Μαρτίου 1980

Μὲ Ἐντολὴ Ὑπουργοῦ
Ὁ Διευθυντὴς
Ν. ΚΑΤΣΙΦΗΣ

'Αριθ. Α. 3866 (10)

Περὶ ἀνακοινώσεως παρακαταθέσεως ἀποζημιώσεως γιὰ ἀναγκαστικὴ ἀπαλλοτρίωση ἀκινήτων στὸ Διδυμότειχο, γιὰ τὴ διαπλάτυνση τῆς πλατείας Διδ/χου.

Ο ΝΟΜΑΡΧΗΣ ΕΒΡΟΥ

1. Σύμφωνα μὲ τὶς διατάξεις τῶν ἄρθρων 7 καὶ 8 τοῦ Ν.Δ. 797/71 «περὶ ἀναγκαστικῶν ἀπαλλοτριώσεων» πληροφοροῦμε ὅλους ὅσους :

α) Ἔχουν δικαίωμα κυριότητος ἢ ἄλλα ἐμπράγματα δικαιώματα, στὰ ἀκίνητα ποὺ ἀπαλλοτριώθηκαν ἀναγκαστικὰ μὲ τὴν ἀπόφασή μας Α. 14037/1.11.79 (ΦΕΚ 640/9.11.79), γιὰ τὴ διαπλάτυνση κεντρικῆς πλατείας τοῦ Διδυμοτείχου, ὑπὲρ τοῦ Δήμου Διδ/χου.

β) Ἔχουν ἐγγράψει ὑποθήκη ἢ ἔχουν ἐπιβάλλει κατάσχεση ἢ μὲ ὁποιονδήποτε τρόπο διεκδικοῦν τὰ ἀπαλλοτριωθέντα ἀκίνητα, ὅτι ἡ ἀποζημίωση ποὺ καθόρισε τὸ Μονομελὲς Πρωτοδικεῖο Ἔβρου, μὲ τὴ 240/19.12.79 ἀπόφασή του, γιὰ τὰ ἀκίνητα ποὺ ἐμφαίνονται στὸ ἀπὸ 11.7.79 κτηματολογικὸ διάγραμμα καὶ κτηματολογικὸ πίνακα ποὺ συνέταξε καὶ θεώρησε ὁ Προϊστάμενος ΤΥΔΚ Ν. Ἔβρου, Τοπογράφος Μηχ/κός, Παναγιώτης Παλιός, ἔχει κατατεθεῖ στὸ Ταμεῖο Παρακαταθηκῶν καὶ Δανείων καὶ ἔχουν ἐκδοθεῖ τὰ 5205/28.12.78 καὶ 5206/28.12.79 γραμμάτια συστάσεως παρακαταθήκης γιὰ 2.636.040 δραχμὲς συνολικὰ (δύο ἑκατομμύρια ἑξακόσιες τριάντα ἕξι χιλιάδες σαράντα δραχμές).

2. Ἡ ἀνωτέρω ἀποζημίωση εἶναι ἀποδοτέα στοὺς α) Ἀλεξάνδρα σύζυγο Ἀνδρέα Δουλᾶ (γιὰ 457.440 δρχ.) καὶ β) Χρῆστο Δεσλῆ τοῦ Κων/νου (γιὰ 2.178.600 δρχ.).

Ἡ ἀνακοίνωση αὐτὴ νὰ δημοσιευθεῖ στὴν Ἐφημερίδα τῆς Κυβερνήσεως.

Ἀλεξανδρούπολη, 1 Ἀπριλίου 1980

Ὁ Νομάρχης
ΧΑΡ. ΛΙΝΑΡΔΟΠΟΥΛΟΣ

'Αριθ. 21312 (11)

Περὶ εἰδοποιήσεως παρακαταθέσεως ἀπὸ τὴ ΔΕΗ ἀποζημιώσεως γιὰ ἀναγαστικὴ ἀπαλλοτρίωση ἀκινήτων στὸ Νομὸ Βοιωτίας. Γ.Μ. 150 KV ΚΥΤ Διστόμου-Συστήματος (Ἀλουμινίου-Ρούφ).

ΔΗΜΟΣΙΑ ΕΠΙΧΕΙΡΗΣΙΣ ΗΛΕΚΤΡΙΣΜΟΥ

Σύμφωνα μὲ τὶς διατάξεις τῶν ἄρθρων 7 καὶ 8 τοῦ Ν.Δ. 797/71 «περὶ ἀναγκαστικῶν ἀπαλλοτριώσεων» πληροφοροῦμε ὅλους ὅσους :

α) Ἔχουν δικαιώματα κυριότητος ἢ ἄλλα ἐμπράγματα δικαιώματα ἢ

β) Ἔχουν ἐγγράψει ὑποθήκη ἢ ἔχουν ἐπιβάλει κατάσχεση ἢ μὲ ὁποιοδήποτε τρόπο διεκδικοῦν τὰ ἀκίνητα ποὺ βρίσκονται στὸ Δῆμο Διστόμου τοῦ Νομοῦ Βοιωτίας καὶ ἔχουν ἀπαλλοτριωθεῖ μὲ τὴν Β.361/1011/27.5.78 (ΦΕΚ Δ' 282/8.6.78) ἀπόφαση τῶν Ὑπουργῶν Οἰκονομικῶν καὶ Βιομηχανίας - Ἐνεργείας γιὰ τὴν ἐγκατάσταση τῆς Γ.Μ. 150 KV ΚΥΤ Διστόμου-Συστήματος (Ἀλουμινίου-Ρούφ), τὰ ἑξῆς :

Ἡ ἀποζημίωση ποὺ καθόρισε ἡ 55/1979 ἀπόφαση τοῦ Μονομελοῦς Πρωτοδικείου Λεβαδείας γιὰ τὰ ἀνωτέρω ἀκίνητα καὶ γιὰ τὰ συστατικὰ καὶ παραρτήματα αὐτῶν, ἔχει κατατεθεῖ στὸ Ταμεῖο Παρακαταθηκῶν καὶ Δανείων μὲ τὸ 580796/26.3.1980 γραμμάτιο συστάσεως παρακαταθήκης, ποσοῦ δραχμῶν δέκα χιλιάδων ἑκατὸν ἐννέα (10.109).

Τὰ ἀνωτέρω ἀκίνητα εἰκονίζονται στὸ 3440/2Α/Μάϊος 1977 κτηματολογικὸ διάγραμμα - πίνακα.

Ἡ ἀνωτέρω ἀποζημίωση εἶναι ἀποδοτέα στοὺς δικαιούχους ποὺ θὰ ἀναγνωρισθοῦν σύμφωνα μὲ τὸ νόμο.

Ἀθῆναι, 1 Ἀπριλίου 1980

Ὁ Νομικὸς Σύμβουλος
Γ.Δ. ΜΗΛΑΣ

ΑΠΟ ΤΟ ΕΘΝΙΚΟ ΤΥΠΟΓΡΑΦΕΙΟ